


MAPA DO CELÓW PROJEKTOWYCH
Skala 1:500
Miejscowość: Gorzów Wielkopolski
Ulica: Siłkowska, Jedwabnicza
Jednostka ewidencyjna: 086101, 1 Gorzów Wielkopolski
Odbiór: 086101, 1, 0002 Gorzów
086101, 1, 0003 Wawrzeń
Wykonawca prac geodezyjnych: Karol Gasiorek
Geodeta Uprawniony
ul. Wiosna 7/10
66-400 Gorzów Wlkp.
Nr zgłoszenia: WKG-IV.6640.890.2025
Stan aktualizacji na dzień 10.01.2026r.
Kierownik prac geodezyjnych: Karol Gasiorek
upr. nr 5645
Układ współrzędnych płaskich prostokątnych "2000"
Układ wysokościowy: PL-ETRS2007-NH
W obszarze aktualizacji występują punkty
osnowy geodezyjnej podlegające ochronie
znaków art.5, art.48 ust.1 pkt.3 ustawy z dnia
17.05.1989r. Prawo geodezyjne i kartograficzne
oznaczone nr: N33115043-SH10130, 5.185.23-1017
W zakresie opracowania występuje miejscowy
plan zagospodarowania przestrzennego
Opracował dnia 16.01.2026 r.: Karol Gasiorek

LEGENDA:
- linia zakresu aktualizacji
- linia MPZP
- nieprzekraczalna linia zabudowy

Podpisano na: za niniejszym dokumentem nie odpowiada za treść niniejszego projektu i nie odpowiada za jego skutki prawne, w szczególności za jego skuteczność, w zakresie, w jakim nie odpowiada za jego treść, treść niniejszego projektu.	WIOSNA 7/10 086101, 1, 0002 086101, 1, 0003
WIOSNA 7/10 086101, 1, 0002 086101, 1, 0003	WIOSNA 7/10 086101, 1, 0002 086101, 1, 0003
WIOSNA 7/10 086101, 1, 0002 086101, 1, 0003	WIOSNA 7/10 086101, 1, 0002 086101, 1, 0003
WIOSNA 7/10 086101, 1, 0002 086101, 1, 0003	WIOSNA 7/10 086101, 1, 0002 086101, 1, 0003
WIOSNA 7/10 086101, 1, 0002 086101, 1, 0003	WIOSNA 7/10 086101, 1, 0002 086101, 1, 0003

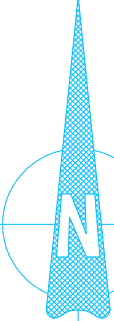

ZASILANIE 2x 219,1/315	
W1	5847868.80 5518715.52
C1	5847870.86 5518717.32
L1	5847866.70 5518722.05
L2	5847858.42 5518730.72
C2	5847829.48 5518758.52
C3	5847831.98 5518761.12
C4	5847824.96 5518767.86
C5	5847822.46 5518765.27
C6	5847784.70 5518801.55
C7	5847787.61 5518804.58
C8	5847780.60 5518811.32
C9	5847777.69 5518808.29
C10	5847725.35 5518858.58
L3	5847720.89 5518862.58
L4	5847711.60 5518870.10
C11	5847701.86 5518877.18
L5	5847696.90 5518880.52
L6	5847686.68 5518886.66
L7	5847670.78 5518895.11
L8	5847659.95 5518900.17
L9	5847648.82 5518904.66
L10	5847637.52 5518908.55
C11*	5847613.89 5518915.33
C12	5847615.21 5518919.94
C13	5847612.70 5518920.66
C14	5847611.39 5518916.09
C15	5847599.19 5518917.70
C16	5847587.44 5518920.14
L11	5847575.30 5518921.73
L12	5847563.38 5518922.70
C17	5847559.60 5518922.83
C18	5847535.48 5518922.83
C19	5847535.48 5518927.94
C20	5847480.53 5518868.35
C21	5847482.66 5518864.39
C22	5847479.70 5518862.79
C23	5847477.57 5518866.75
C24	5847403.35 5518826.77
C25	5847393.03 5518820.65
C26	5847378.71 5518812.95
C27	5847376.86 5518816.38
C28	5847355.42 5518804.84
C29	5847349.42 5518815.99
C30	5847295.46 5518789.08
C31	5847290.14 5518788.31
C32	5847269.40 5518773.67
C33	5847264.14 5518782.30
C34	5847233.16 5518763.38
C35	5847185.00 5518728.11
L13	5847180.07 5518724.68
L14	5847170.58 5518717.40
C36	5847165.99 5518713.55
C37	5847157.39 5518705.18
X	5847146.32 5518695.73

ZASILANIE 2x 168,3/250	
OT	5847150.20 5518699.04
C38	5847146.70 5518696.06
C39	5847111.11 5518738.52
C40	5847085.57 5518737.48
Y	5847085.07 5518760.78

RURY PREIZOL. 2x 88,9/160


OT1	5847085.37 5518758.66
W1	5847079.65 5518758.54

POWRÓT 2x 219,1/315	
W1	5847868.81 5518714.78
C1	5847871.65 5518717.26
L1	5847867.51 5518722.01
L2	5847859.25 5518730.70
C2	5847830.28 5518758.54
C3	5847832.78 5518761.14
C4	5847824.94 5518768.66
C5	5847822.45 5518766.07
C6	5847785.50 5518801.56
C7	5847788.41 5518804.59
C8	5847780.58 5518812.12
C9	5847777.67 5518809.09
C10	5847725.74 5518858.99
L3	5847721.27 5518863.00
L4	5847711.96 5518870.54
C11	5847702.22 5518877.61
L5	5847697.24 5518880.97
L6	5847686.94 5518887.16
L7	5847671.05 5518895.61
L8	5847660.16 5518900.69
L9	5847649.04 5518905.19
L10	5847637.68 5518909.10
C11*	5847614.59 5518915.72
C12	5847615.91 5518920.33
C13	5847612.31 5518921.36
C14	5847610.98 5518916.72
C15	5847598.79 5518918.36
C16	5847587.04 5518920.80
L11	5847575.38 5518922.29
L12	5847563.40 5518923.26
C17	5847559.19 5518923.40
C18	5847534.73 5518923.39
C19	5847534.73 5518898.18
C20	5847479.77 5518868.58
C21	5847481.90 5518864.62
C22	5847479.93 5518863.56
C23	5847477.80 5518867.52
C24	5847403.57 5518827.56
C25	5847393.25 5518821.43
C26	5847378.94 5518813.71
C27	5847377.00 5518817.31
C28	5847355.57 5518805.77
C29	5847349.66 5518816.74
C30	5847295.69 5518789.84
C31	5847290.35 5518787.10
C32	5847269.59 5518774.44
C33	5847264.33 5518763.07
C34	5847233.32 5518764.20
C35	5847184.67 5518728.57
L13	5847179.75 5518725.14
L14	5847170.21 5518717.84
C36	5847165.81 5518713.97
C37	5847157.01 5518705.60
X	5847145.95 5518696.16


POWRÓT 2x 168,3/250	
OT1	5847150.21 5518699.80
C38	5847146.71 5518696.81
C39	5847111.11 5518738.52
C40	5847086.05 5518737.99
Y	5847085.56 5518761.29

RURY PREIZOL. 2x 88,9/160

OT1	5847085.37 5518758.66
W1	5847079.65 5518758.54

 

LEGENDA.

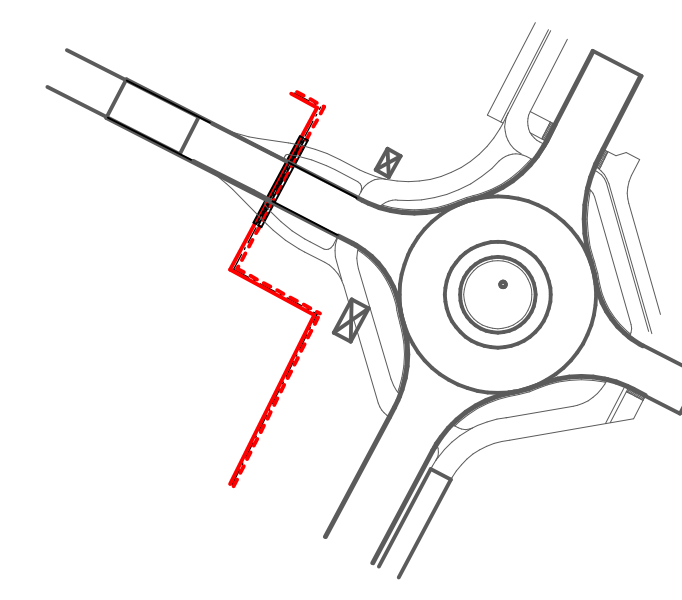

PROJEKTOWANA DROGA
UL. JEDWABNICZA W GORZOWIE WLKP
PROJEKT: PRZEDSIĘBIORSTWO INŻYNIERYJNE V.E.P.
mgr inż. ADAM ŚWIERCZYŃSKI
UL. WITOSA 12/9 66-400 GORZÓW WLKP.
GORZÓW WLKP. 05.2023

PROJEKT: HALA MAGAZYNOWO-PRODUKCYJNO-USŁUGOWA
Z ZAPLECZANIEM SOCJALNO-BIUROWYM GOWI 1
PROJEKT: TACIKIEWICZ FERMA KRESEK SP. Z O.O.
mgr inż. architekt Aleksandra Ejsmont.
POZNAN 01.2026.

ISTN. GAZOCIĄG W/C DN250
PROJEKTOWANE PRZYŁĄCZE CIEPLNE 2 x 219,1/315, 2 x 168,3/250
PROJEKTOWANE PRZYŁĄCZE CIEPLNE 2 x 88,9/160

ZAKŁAD USŁUG PROJEKTOWO-INWESTYCYJNYCH JERZY MACHAŁA 66 - 400 GORZÓW WLKP. UL. FABRYCZNA 71		
OBJEKT: BUDOWA PRZYŁĄCZA CIEPLNEGO Z RUR PREIZOLOWANYCH 2x 219,1/315, 2x168,3/250 I 2x88,9/160 DO BUDYNKU PRODUKCYJNO-MAGAZYNOWEGO (GOWI 1) CTP PI POLAND SPÓŁKA Z O.O. PRZY UL. JEDWABNICZEJ W GORZOWIE WLKP. NA TERENIE DZIAŁEK NR: 2161/2, 2161/5, 2161/6, 125/4, 119/9, 125/5, 119/10, 125/6, 125/8, 2186, 137,147, 144, 145/3, 2205/7, 2201/8, 2201/11, 2201/12, 2201/15, 2201/27. W OBRĘBIE EWID. NR 3 "WAWROW" W JEDNOSTCE EWID. GORZÓW WLKP.		
TRZECI:	PLAN SYTUACYJNY PRZYŁĄCZA CIEPLNEGO	1:500
PROJEKTANT:	mgr inż. JERZY MACHAŁA UPR. BUD. 78/90/Gw. 81/89/Gw INSTAL.- INŻ. W ZAKR. PEŁNYM INST. I SIECI SANIT.	02-03 2026